
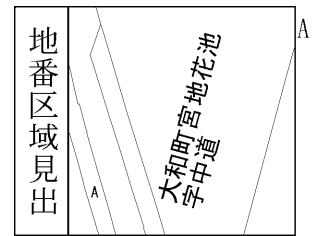


イ 4-1 ハ 68 ホ 59-6
 □ 67 ニ 59-3

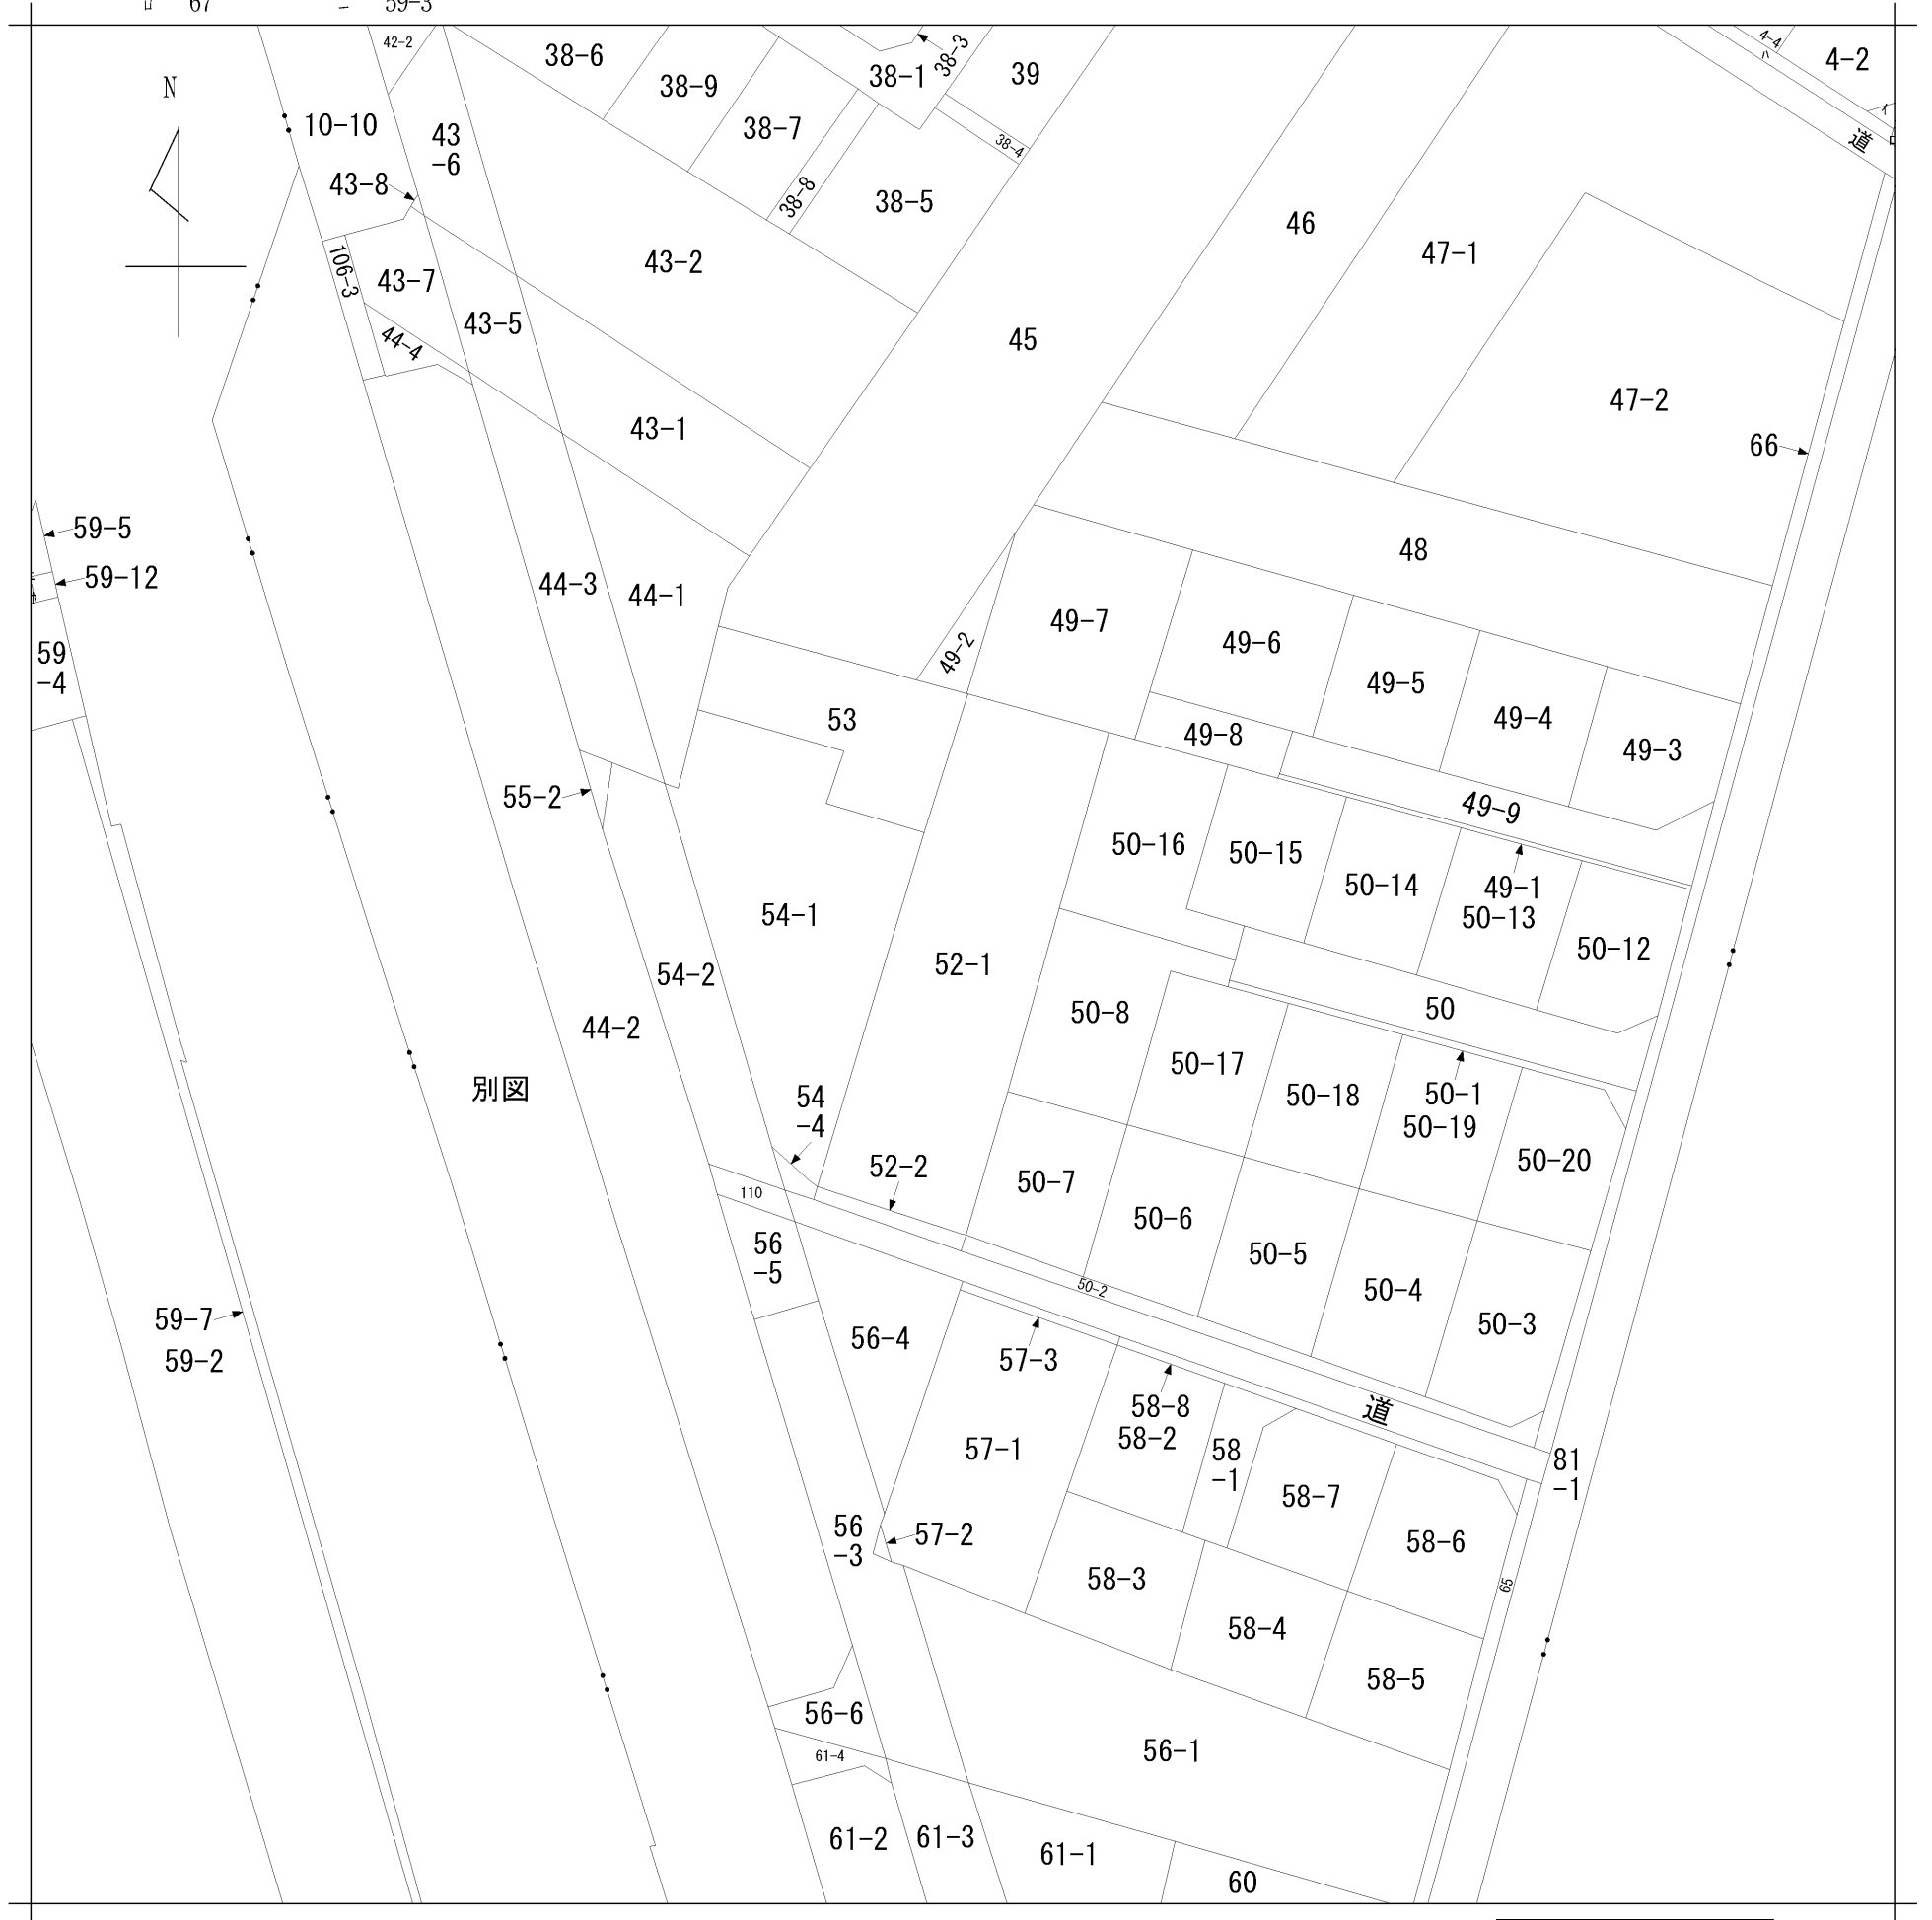

大和町宮地
花池字中道

| | | | | | | | | | |
|-------|-------|---------------|----|-----------|----|----------|------|----|---------|
| 請求部 | 所在 | 一宮市大和町宮地花池字中道 | | | | 地番 | 52番1 | | |
| 出力縮尺 | 1/600 | 精度区分 | 乙二 | 座標系番号又は記号 | 分類 | 地図に準ずる図面 | | 種類 | 土地改良所在図 |
| 作成年月日 | | | | 備付年月日(原図) | | | 補記事項 | | |