
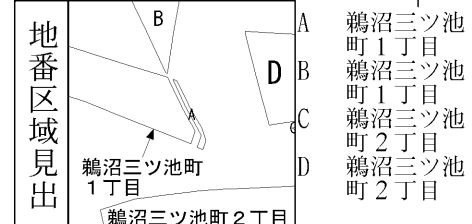
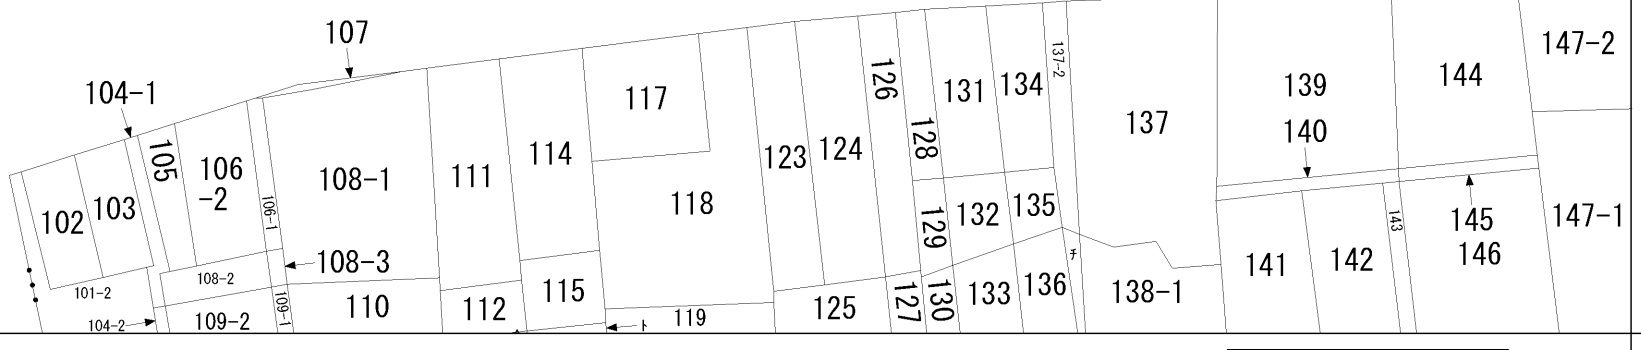


イ 2-9 ハ 194-7 ホ 214-2 ト 116-1
 ロ 4-2 ニ 196 ヘ 113 チ 138-2

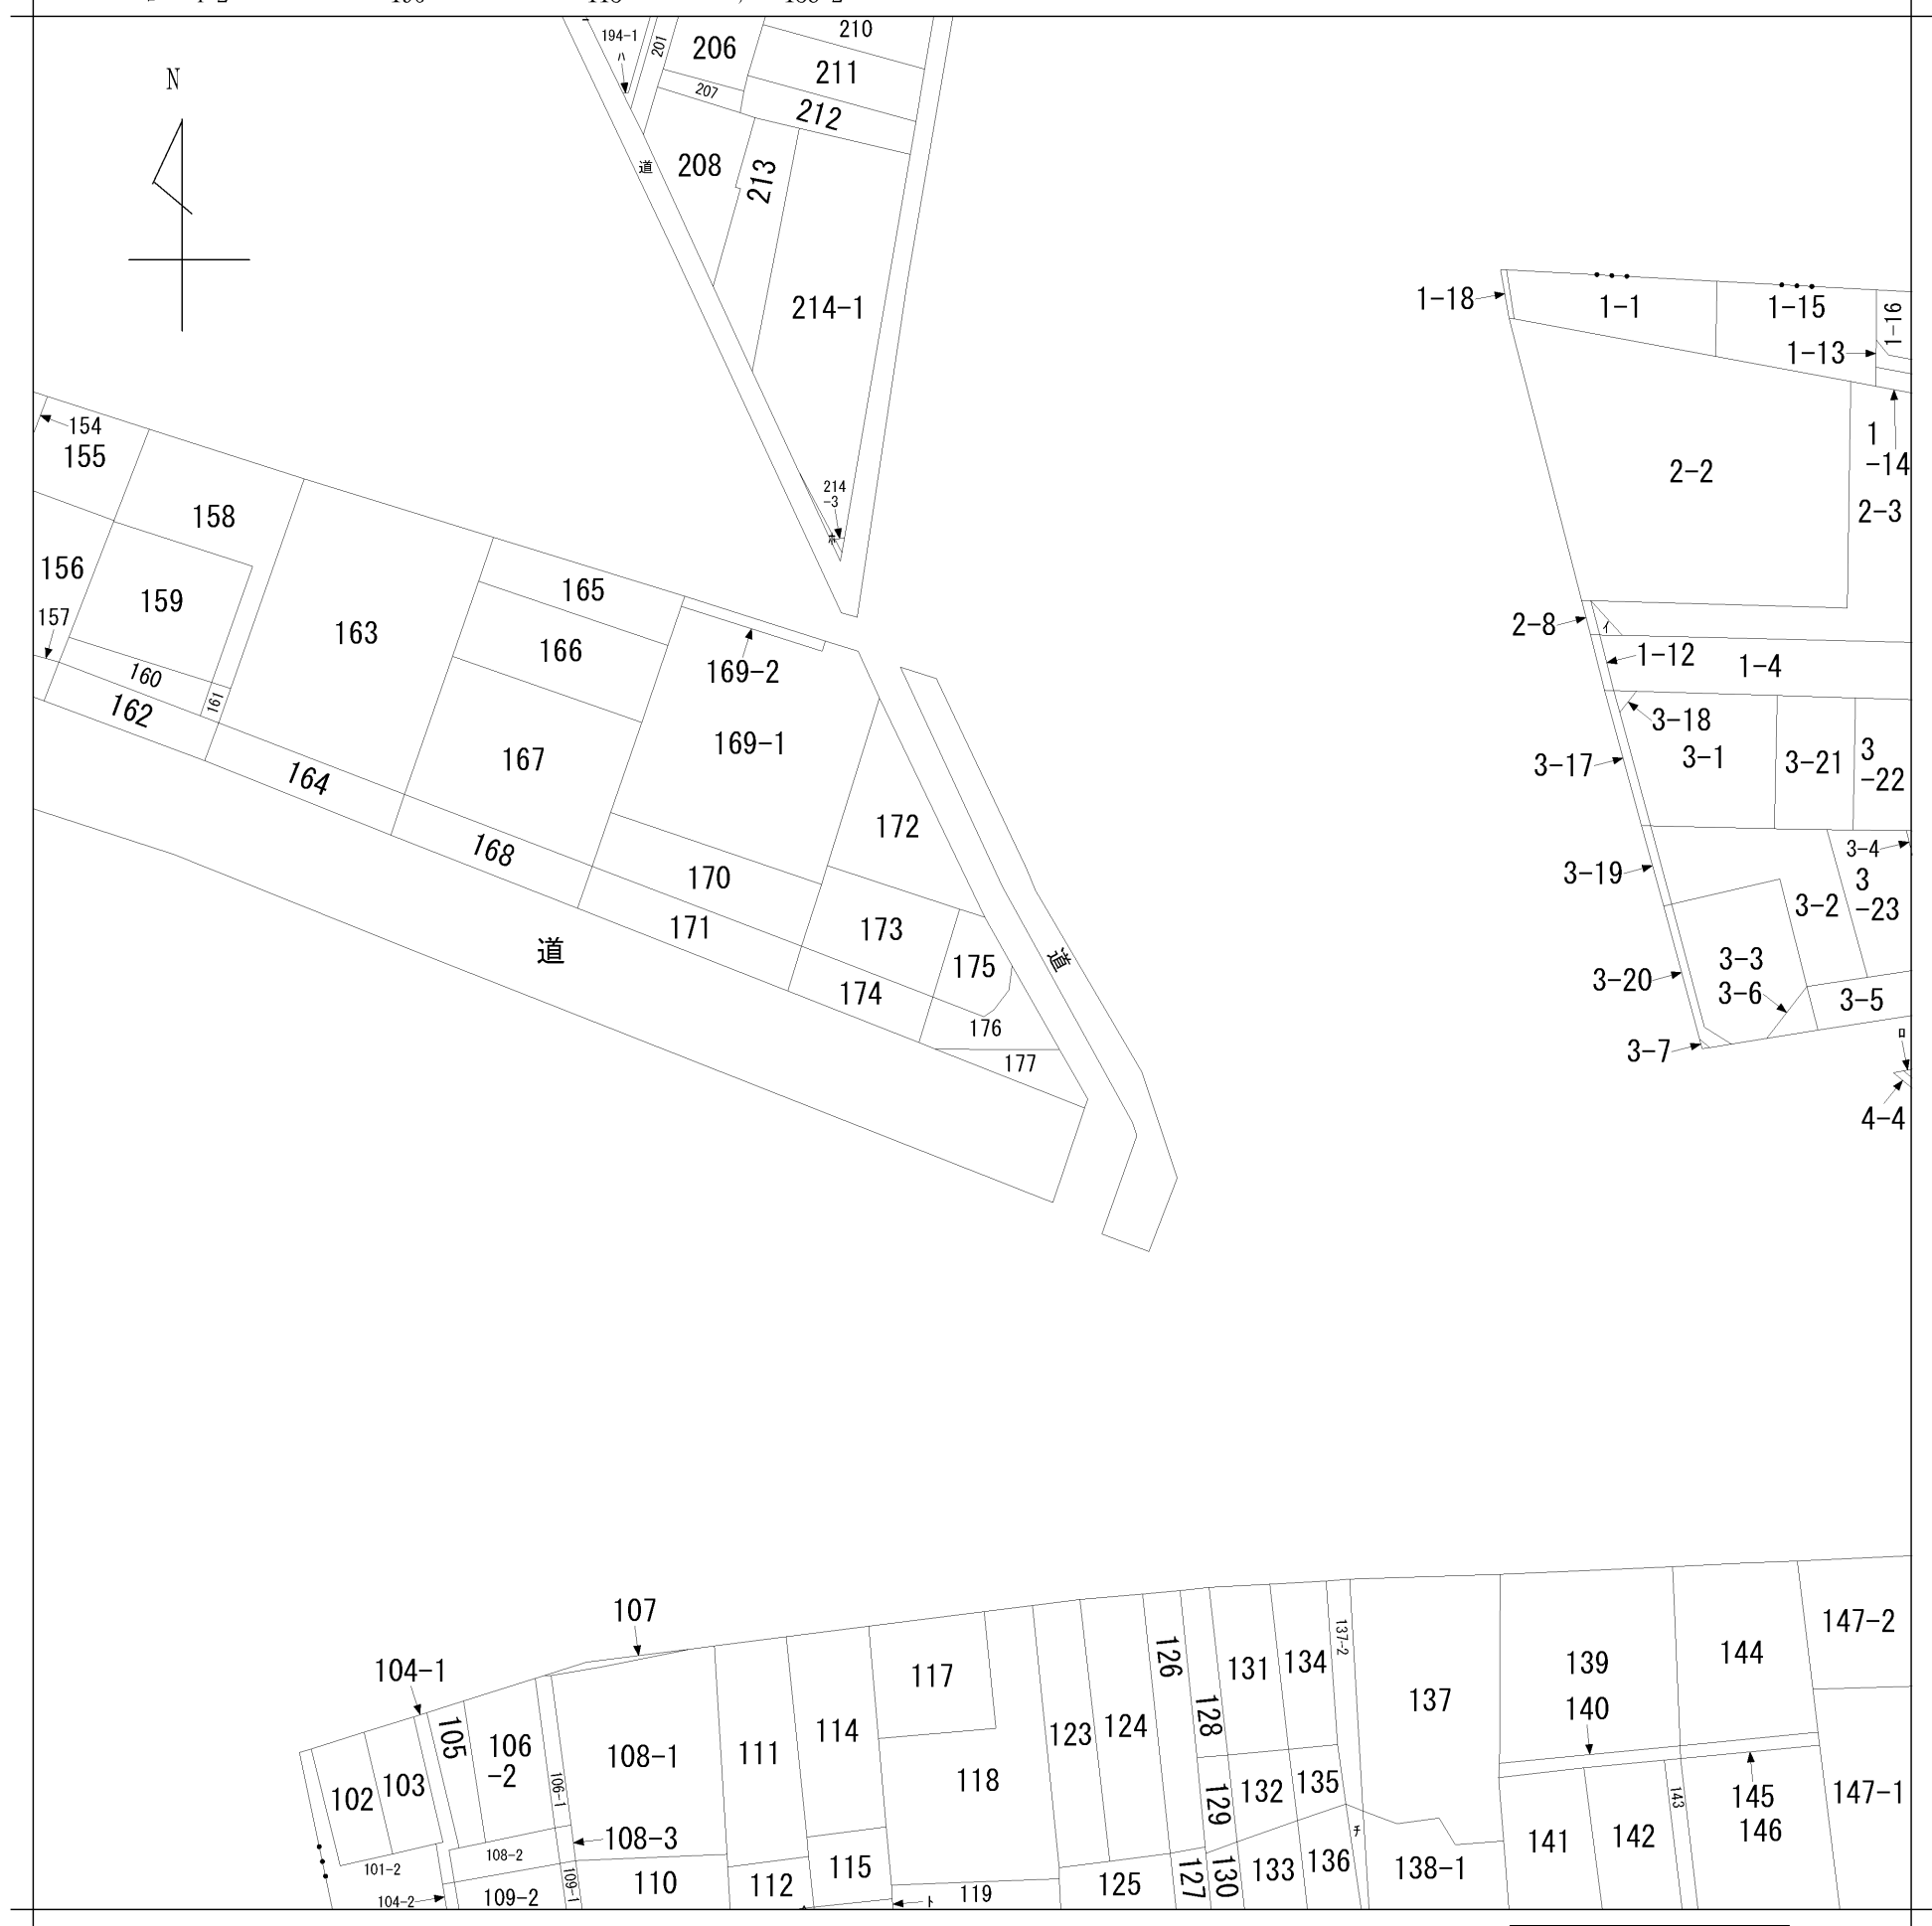

請求部分	所在	各務原市鶴沼三ツ池町一丁目				地番	175番		
出力縮尺	1/1000	精度区分	座標系番号又は記号	分類	地図に準ずる図面		種類	旧土地台帳附属地図	
作成年月日				備付年月日(原図)			補事項		