

求積表

地番	(A) 175				
測点	X <sub>n</sub>	Y <sub>n</sub>	ΔX	ΔX×Y <sub>n</sub>	距離
P1	-66214.223	-25596.570	-3.236	82830.500520	5.186
SK2	-66217.691	-25592.714	-8.270	211651.744780	5.571
P2	-66222.493	-25589.889	-7.803	199677.903867	3.022
P3	-66225.494	-25590.248	-5.192	132864.567616	2.437
P4	-66227.685	-25591.314	-2.191	56070.568974	0.108
CK6	-66227.685	-25591.422	-0.013	332.688486	9.802
P5	-66227.698	-25601.224	13.230	-338704.193520	13.243
P6	-66214.455	-25601.233	13.475	-344976.614675	4.669
				倍面積	-252.833952
				面積	126.4169760
				地積	126.41 m <sup>2</sup>
				坪数	38.24 坪


座標一覧表

点名	X座標	Y座標	備考
20B58	-66228.428	-25579.401	街区多角点
2A412	-66249.407	-25485.665	街区多角節点
2A413	-66242.105	-25714.688	街区多角節点
IN2A	-66205.225	-25603.188	引照点 鉄
T1006	-66228.363	-25564.095	引照点 鉄


座標系	世界測地系(測地成果2011)	座標系番号又は記号	VII
縮尺係数	0.999908	測量年月日	令和5年11月13日

座標一覧表

点名	X座標	Y座標	備考
CK9	-66227.700	-25602.651	県道基準(コン杭)
CK6	-66227.685	-25591.422	県道基準(コン杭)
38	-66227.684	-25576.942	県道基準(プレート)

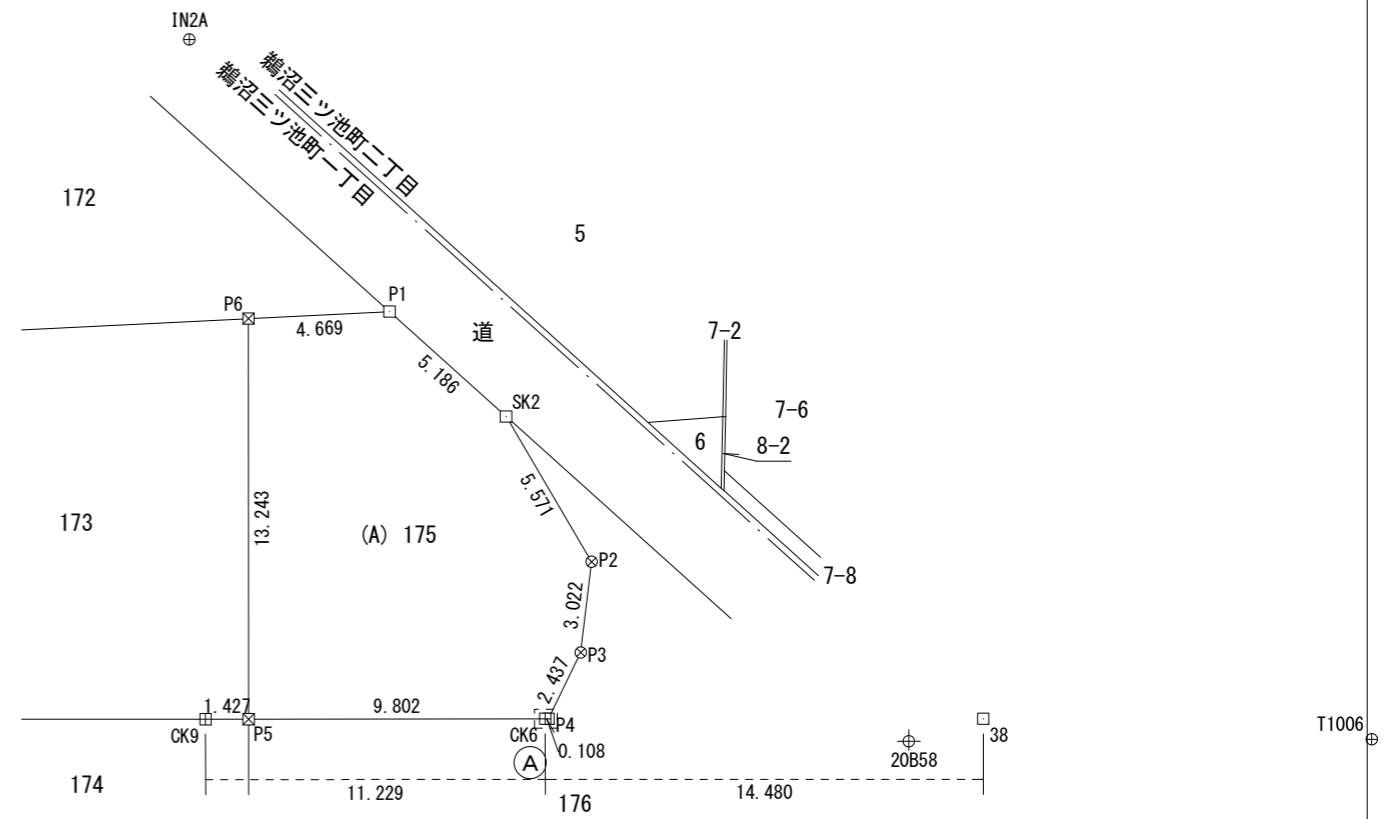

拡大図 1/25

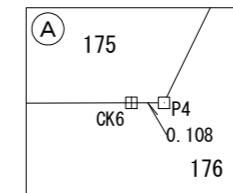

筆界点等の種類			
田	コンクリート杭	⊠	石 杭
⊠	プラスチック杭	⊗	金 属 鉄
□	アルミプレート	⊙	刻 印
▽	マーキング	△	座金・センター鉄
○	現況構造物	○	計 算 点
⊕	測 量 鉄	⊕	街区基準点

確定測量図	縮尺	1/250
所 在	各務原市鶴沼三ツ池町一丁目	地内
作製年月日	R5.11.13	図面番号 1-1
作 製 者	岐阜県関市津保川台二丁目19番11号 土地家屋調査士 山田 昌幸 謹印	