

地 番	124-1, 124-2
土地の所在	各務原市上中屋町二丁目

求積表

地 番	(A) 124-1			
N0	Xn	Yn	Yn+1-Yn-1	Xn・(Yn+1-Yn-1)
BP1	607.035	519.324	3.028	1838.101980
G40-1	606.796	521.552	11.480	6966.018080
P1	605.803	530.804	8.754	5303.199462
IS8	590.912	530.306	-0.563	-332.683456
P2	581.459	530.241	-0.067	-38.957753
P3	581.299	530.239	-11.717	-6811.080383
BP2	579.985	518.524	-10.915	-6330.536275
合 計				594.061655
合 計 面 積				297.0308275
地 積				297.03㎡


地 番	(B) 124-2			
N0	Xn	Yn	Yn+1-Yn-1	Xn・(Yn+1-Yn-1)
G39	608.152	508.912	10.590	6440.329680
BP1	607.035	519.324	9.612	5834.820420
BP2	579.985	518.524	-1.875	-1087.471875
SK7-1	579.865	517.449	-1.116	-647.129340
SB7	580.686	517.408	-0.180	-104.523480
G74	583.503	517.269	-9.230	-5385.732690
G72-1	583.375	508.178	-8.598	-5015.858250
SK8	600.027	508.671	0.556	333.615012
SK15	602.137	508.734	0.241	145.115017
合 計				513.164494
合 計 面 積				256.5822470
地 積				256.58㎡

座標一覧表



点 名	X座標	Y座標	備 考
1114-0264	625.418	491.572	引照点鉄
1114-0265	614.807	530.812	引照点鉄

座 標 系	任 意
測量年月日	令和 7 年 7 月 14 日

引照点概略図

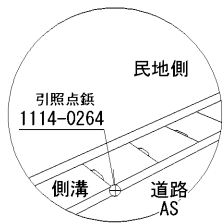

引照点概略図

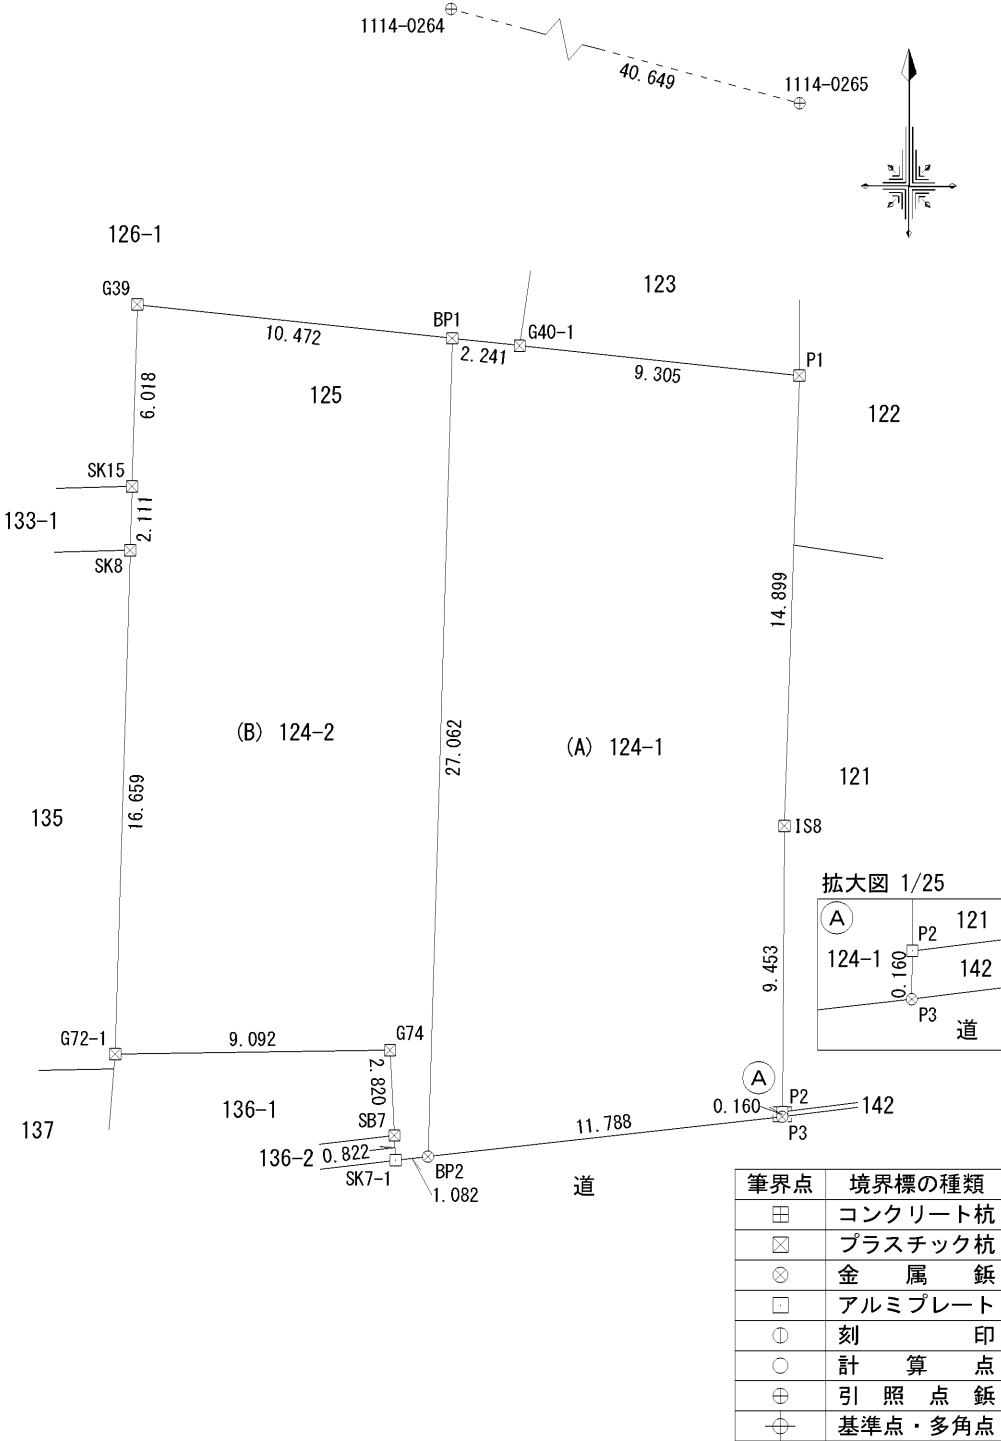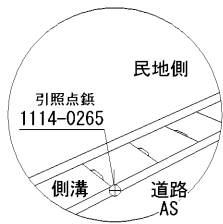

作成者

岐阜県関市津保川台二丁目19番11号
土地家屋調査士 山 田 昌 幸

(令和 7 年 7 月 16 日 作成)

申請人

株 式 会 社 ス モ ア
代表取締役 長谷川智久

縮尺

1
250